




Normativa aplicable A ó B

Nuevas alineaciones

Límite del Suelo Urbano

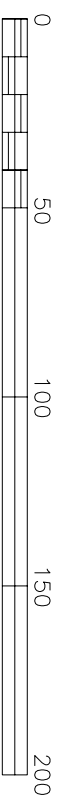

ESCALA 1:2000

**MODIFICACION PUNTUAL
N.N.S.S. CATREJON DE LA PEÑA
PISON DE CASTREJON**

Nº Plano

02

MODIFICACION PROPUESTA.

Delimitación, alineaciones y normativa.

Promotor:

DÑA. MARIA LUISA RUIZ GARCIA

Fecha

JULIO 2011

Escala

1:2000

Arquitecto COAL Nº 2949

Alfredo J. Rodríguez Martín